
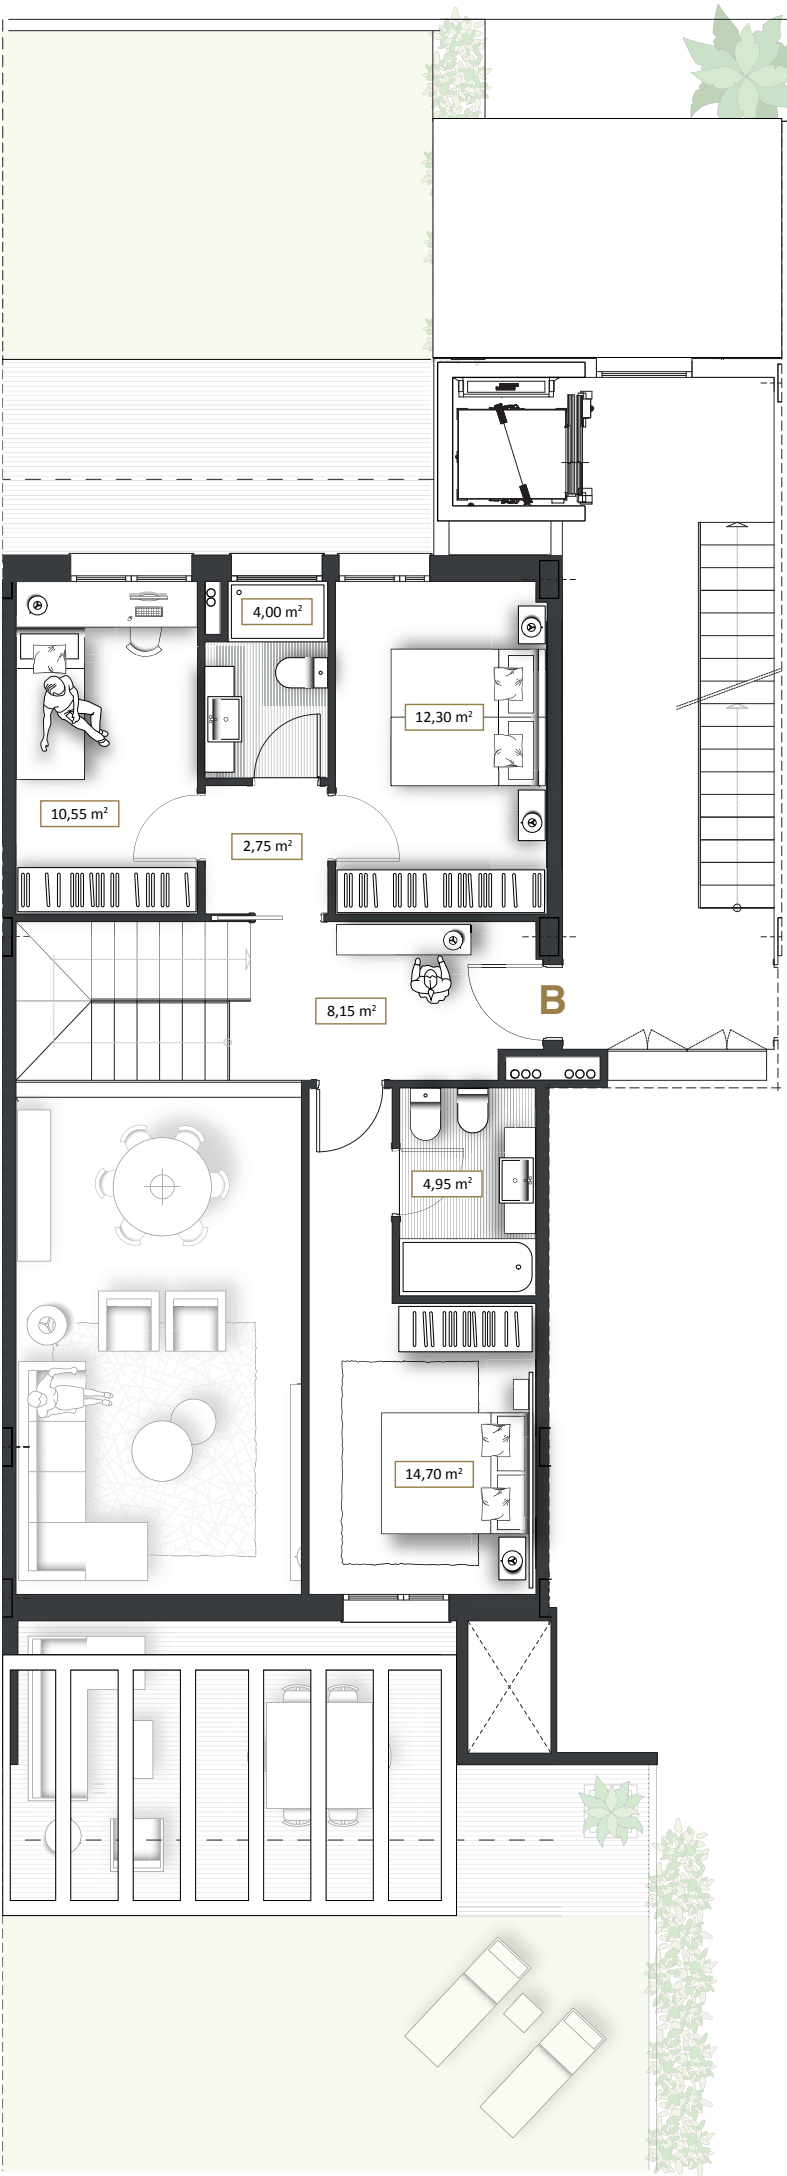


viviendas exclusivas
fusión de **espacio**
exterior e interior

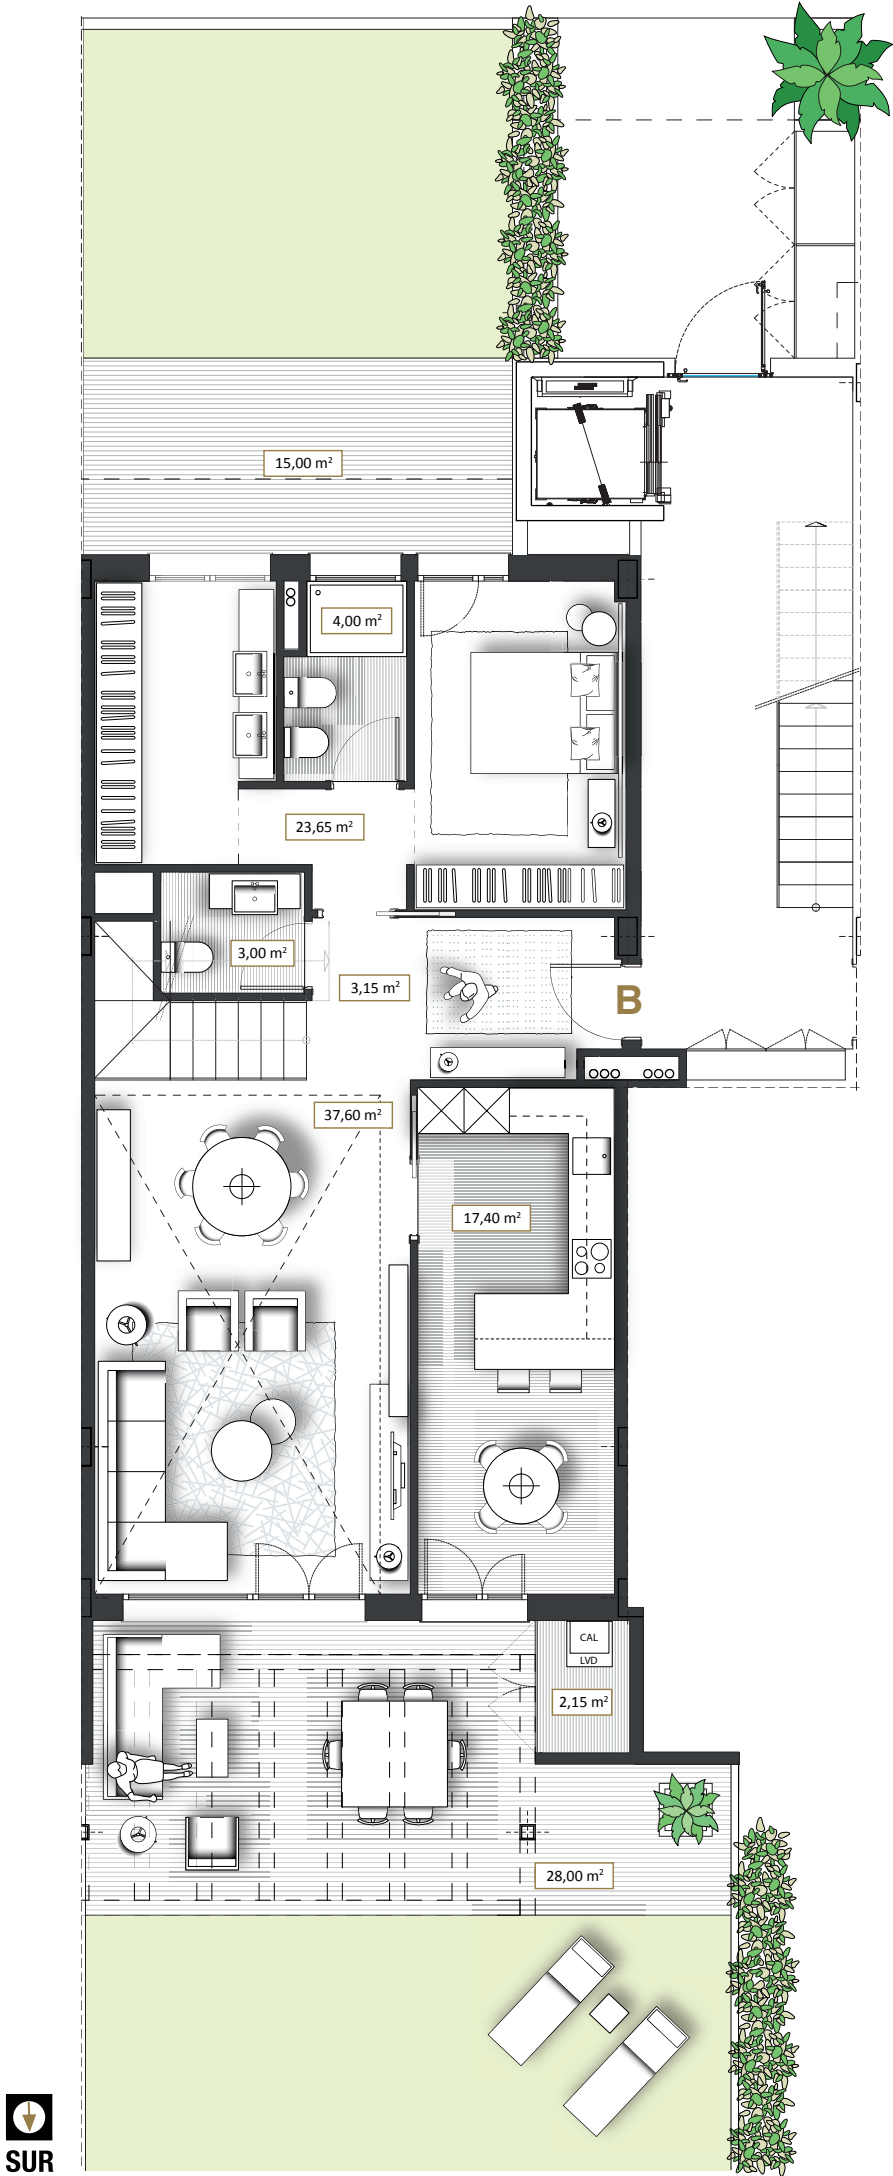

Arquitecto: Raúl Pérez-Dañobeitia • Superficies previstas según el Proyecto Básico; podrán experimentar modificaciones en el desarrollo del proyecto de ejecución

by

1

PORTAL 1

DÚPLEX B | Planta baja y primera

superficie útil vivienda 148,35 m²
superficie espacio exterior (incluido porche) 321,95 m²



SUR



Portal de Zuazo de Vitoria

by



SUR

ESTE

NORTE

OESTE