


viviendas exclusivas
fusión de **espacio**
exterior e interior

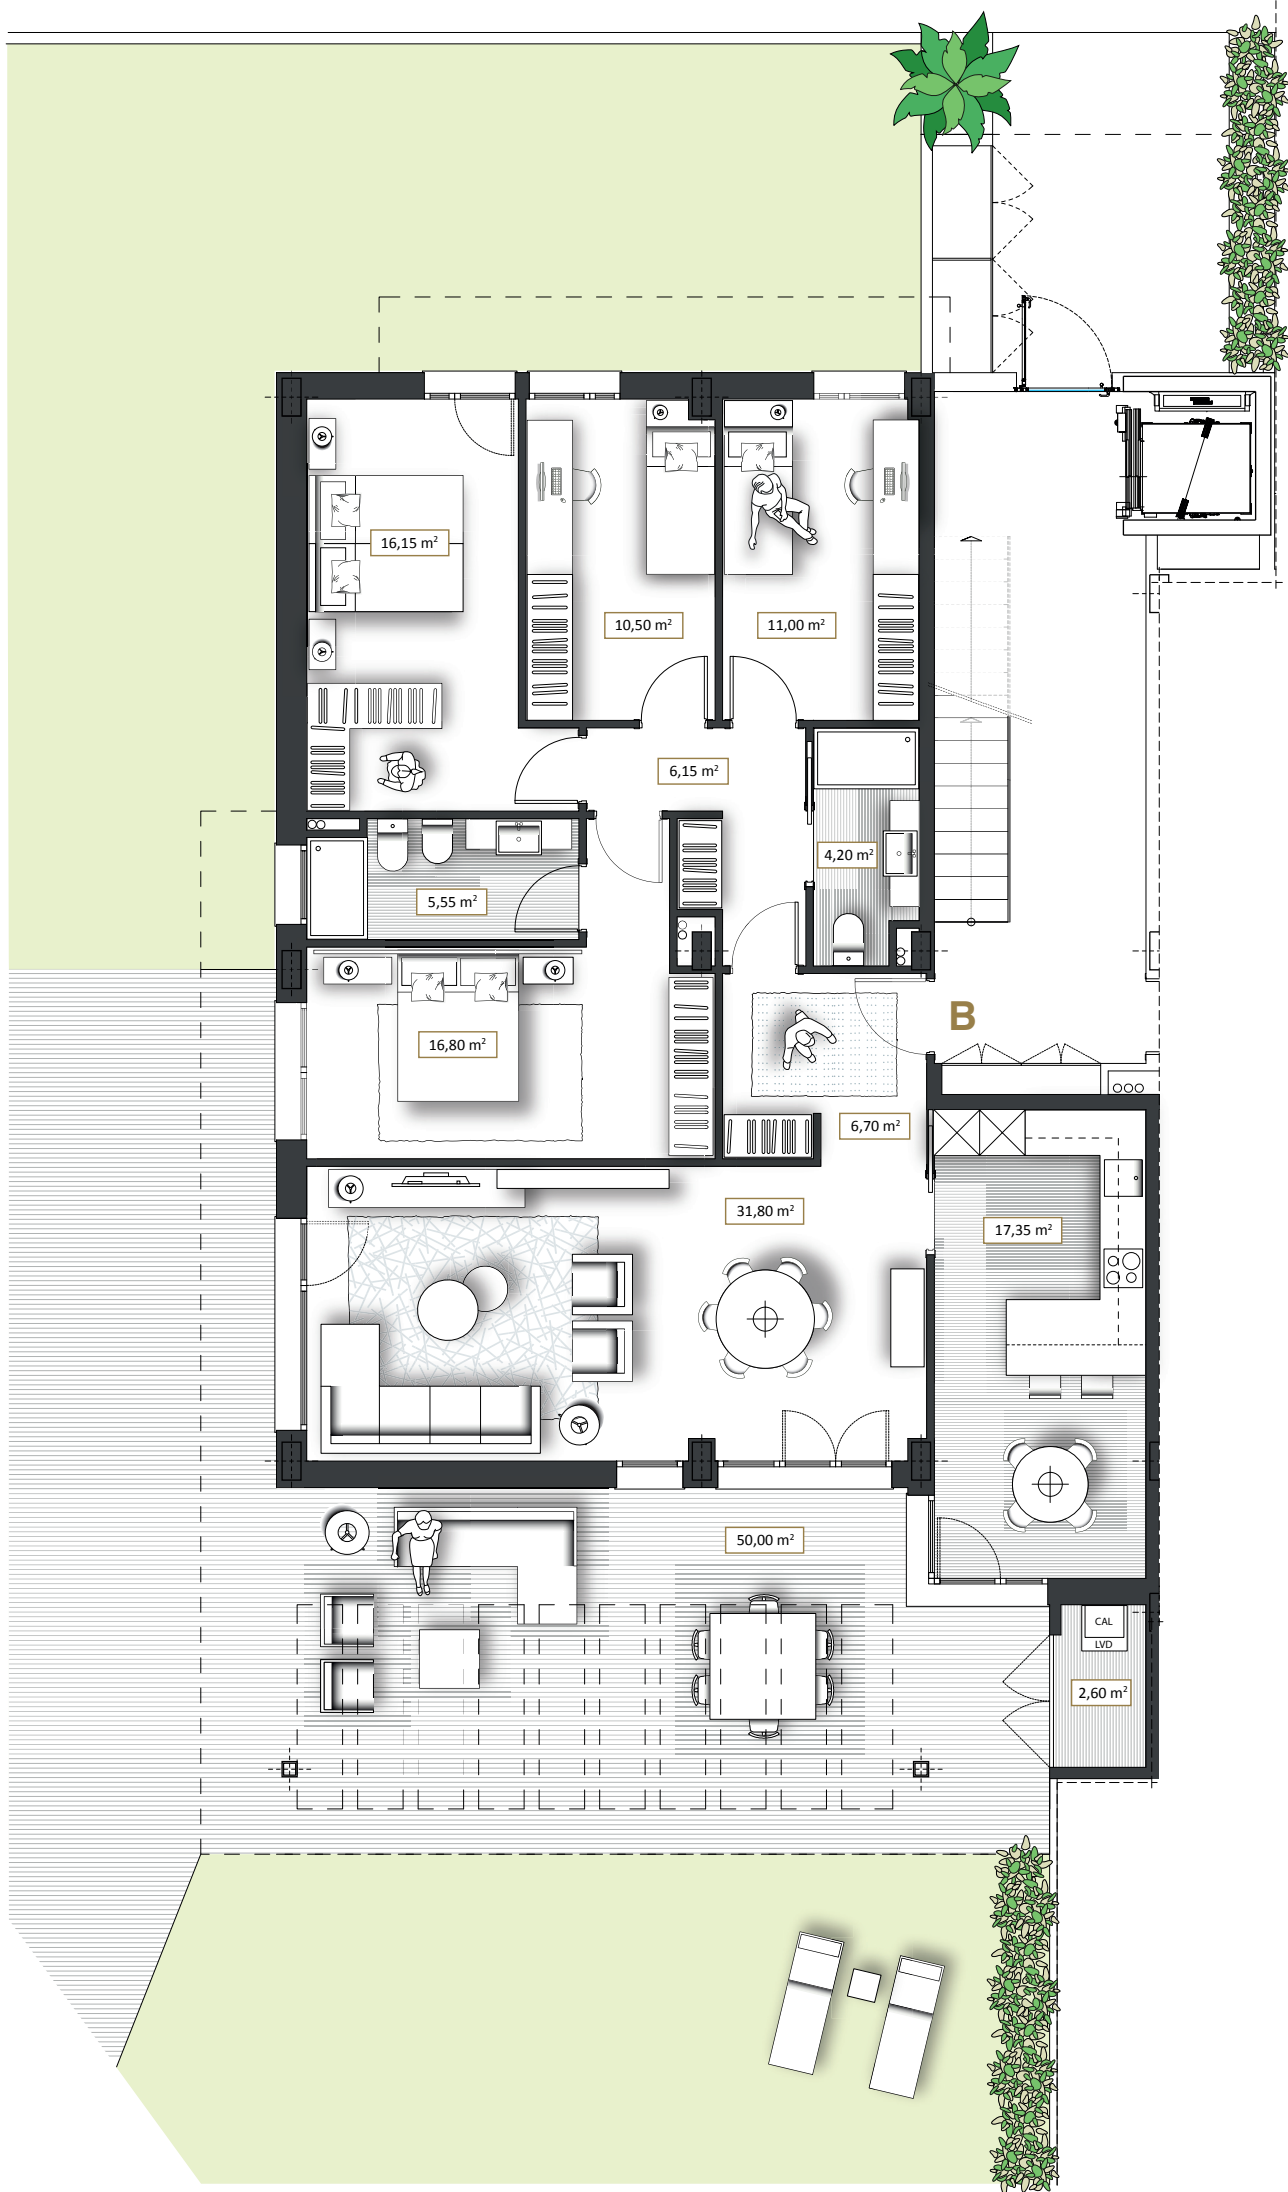

PORTAL 2 PLANTA BAJA B

superficie útil vivienda	128,80 m ²
superficie espacio exterior (incluido porche)	483,60 m ²

Arquitecto: Raúl Pérez-Dañobeitia • Superficies previstas según el Proyecto Básico; podrán experimentar modificaciones en el desarrollo del proyecto de ejecución

by



2

PORTAL 2
PLANTA BAJA B

superficie útil vivienda 128,80 m²
superficie espacio exterior (incluido porche) 483,60 m²

viviendas exclusivas
fusión de **espacio**
exterior e interior



SUR



by



SUR ESTE NORTE OESTE