


propuesta de amueblamiento y decoración representado a escala, con medidas reales • armarios y mobiliario no incluidos • calefacción por suelo radiante



viviendas exclusivas
fusión de **espacio**
exterior e interior

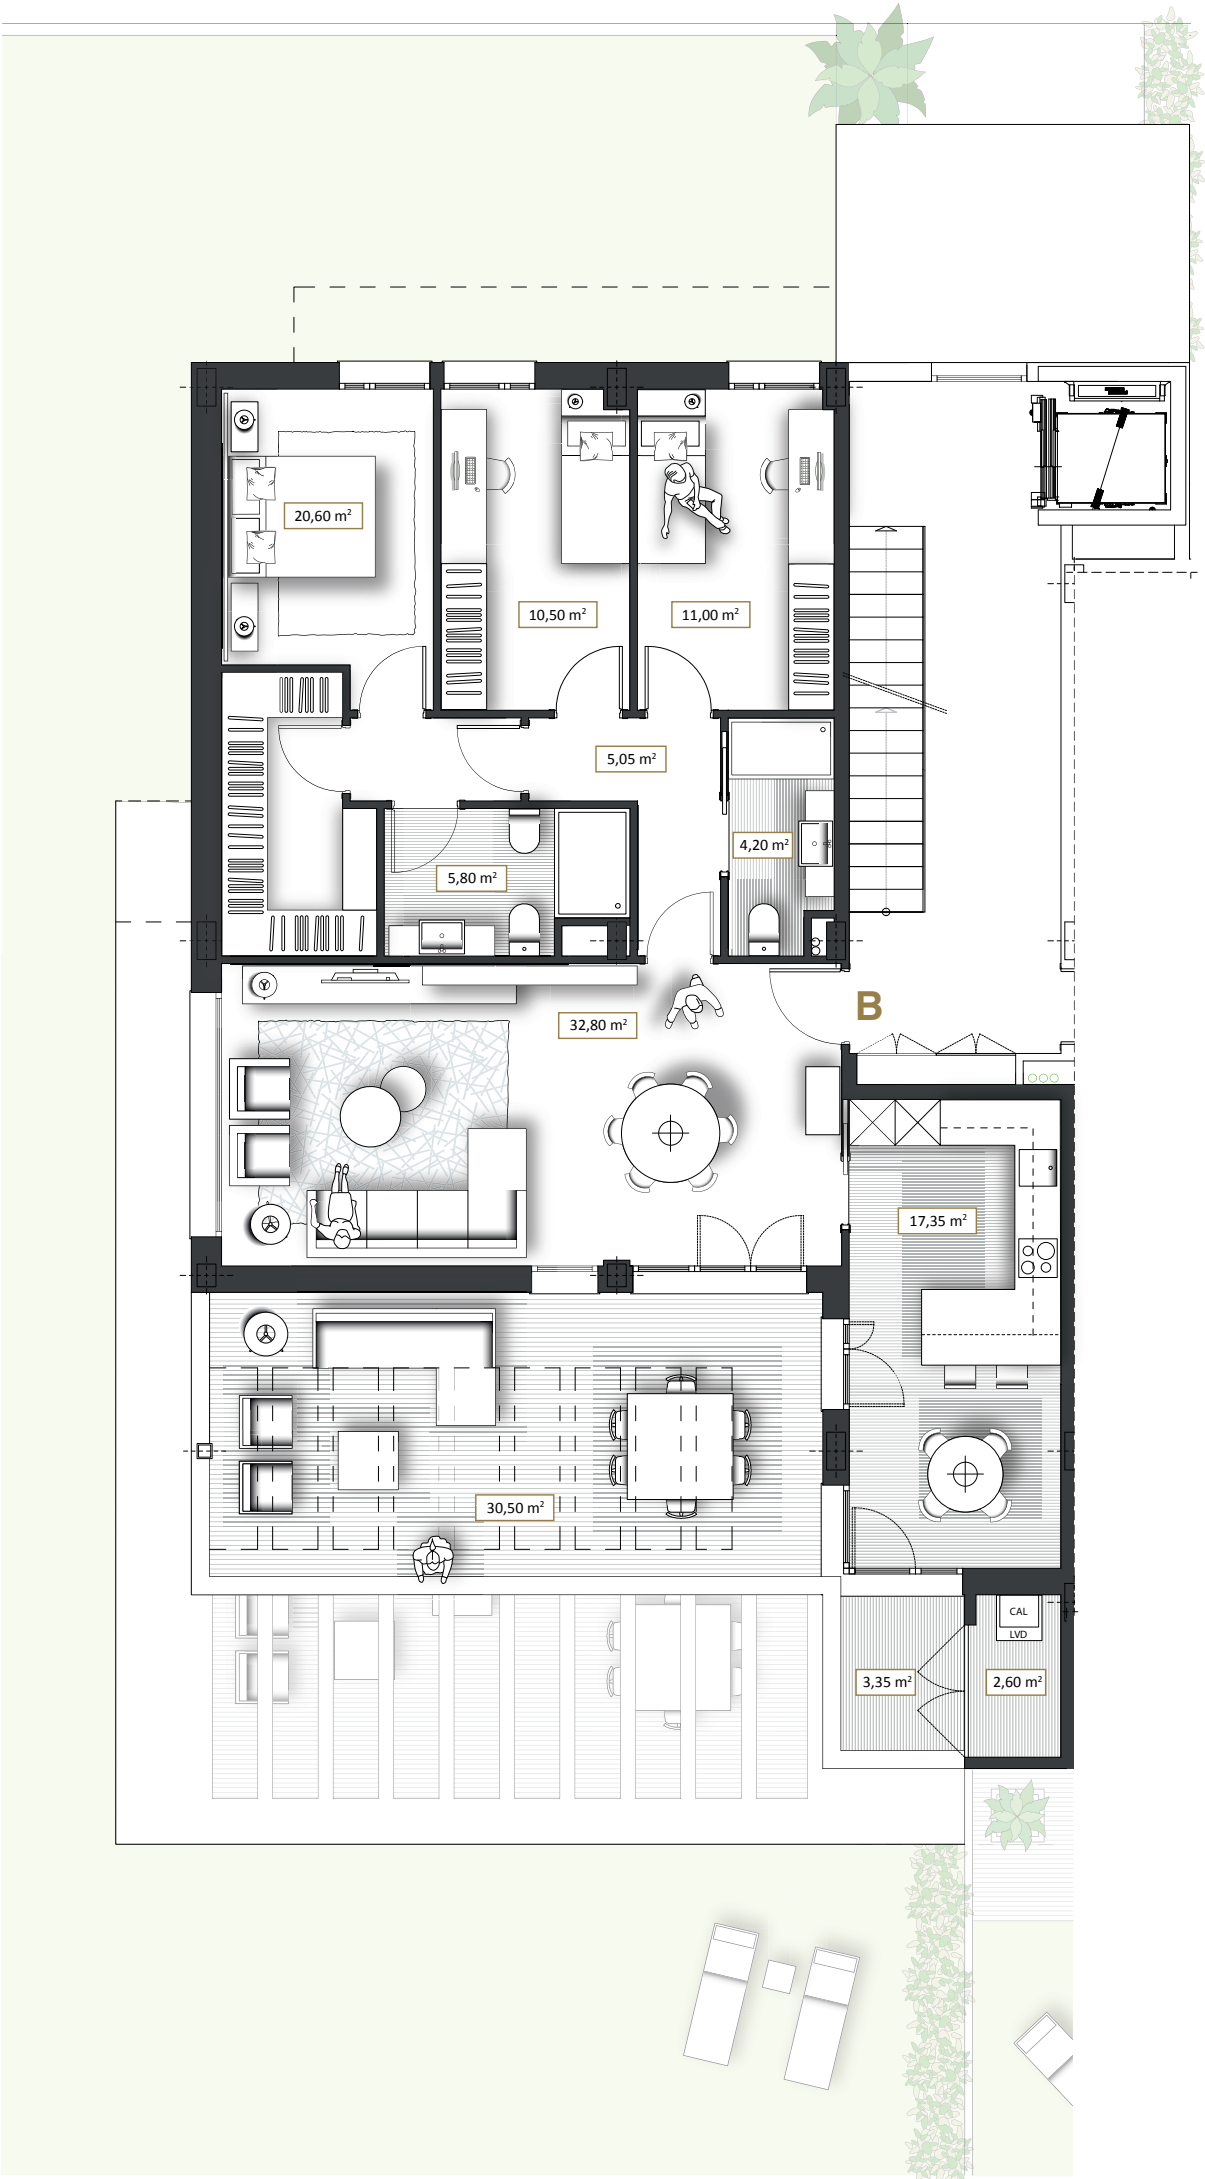

2

PORTAL 2 PLANTA PRIMERA B

superficie útil vivienda	109,90 m ²
superficie exterior (terrazza 1 + 2)	33,85 m ²

Arquitecto: Raúl Pérez-Dañobeitia • Superficies previstas según el Proyecto Básico; podrán experimentar modificaciones en el desarrollo del proyecto de ejecución



PORTAL 2

PLANTA PRIMERA B

superficie útil vivienda 109,90 m²
superficie exterior (terraza 1 + 2) 33,85 m²

viviendas exclusivas
fusión de **espacio**
exterior e interior



SUR

by



SUR

ESTE

NORTE

OESTE